

SITUERING PLANGEBIED



BESTEMMINGEN

Bestemming	Artikel	Bestemmingsfunctie
GROEN (G)	(art.3)	golf- en sportvoorzieningen toegestaan
NATUUR (N)	(art.4)	
RECREATIE - 1 (R-1)	(art.5)	horecabedrijf, sport en/of recreatieve doeleinden toegestaan
RECREATIE - 2 (R-2)	(art.6)	sport en/of recreatieve doeleinden toegestaan
RECREATIE - HAVEN (R-HA)	(art.7)	
TUIN (T)	(art.8)	
VERKEER - VERBLIJF (V-V)	(art.9)	
WATER (WA)	(art.10)	golf- en sportvoorzieningen toegestaan
WONEN (W)	(art.11)	
WONEN - WOONGEBOUW (W-WGB)	(art.12)	


AANDUIDINGEN

- archeologische zone
- afwijkende maatvoering 1 (amv-1)
- afwijkende maatvoering 2 (amv-2)
- brug (br)
- ecologische verbindingzone
- entree gebouw (eg)
- geluidwerende voorziening
- geluidwerende voorziening 1 (gw-1)
- geluidwerende voorziening 2 (gw-2)
- geluidwerende voorziening 3 (gw-3)
- graspad t.b.v. brandweer (gp)
- maximaal bebouwingspercentage (80)
- maximale bouwhoogte (8.5)
- mogelijkheid voor aanbrengen steiger
- vrijwaringszone rijksinfrastructuur

VERKLARING

- aanduidingsgrens
- bestemmingsgrens
- bestemmingsvlak
- bouwgrens
- bebouwingsvlak (tevens bestemmingsvlak)
- plangrens
- risicocontour externe veiligheid
- topografische gegevens
- verwijzing naar doorsneden infrastructuur / bebouwing

DOORSNEDEN INFRASTRUCTUUR / BEBOUWING schaal 1 : 200

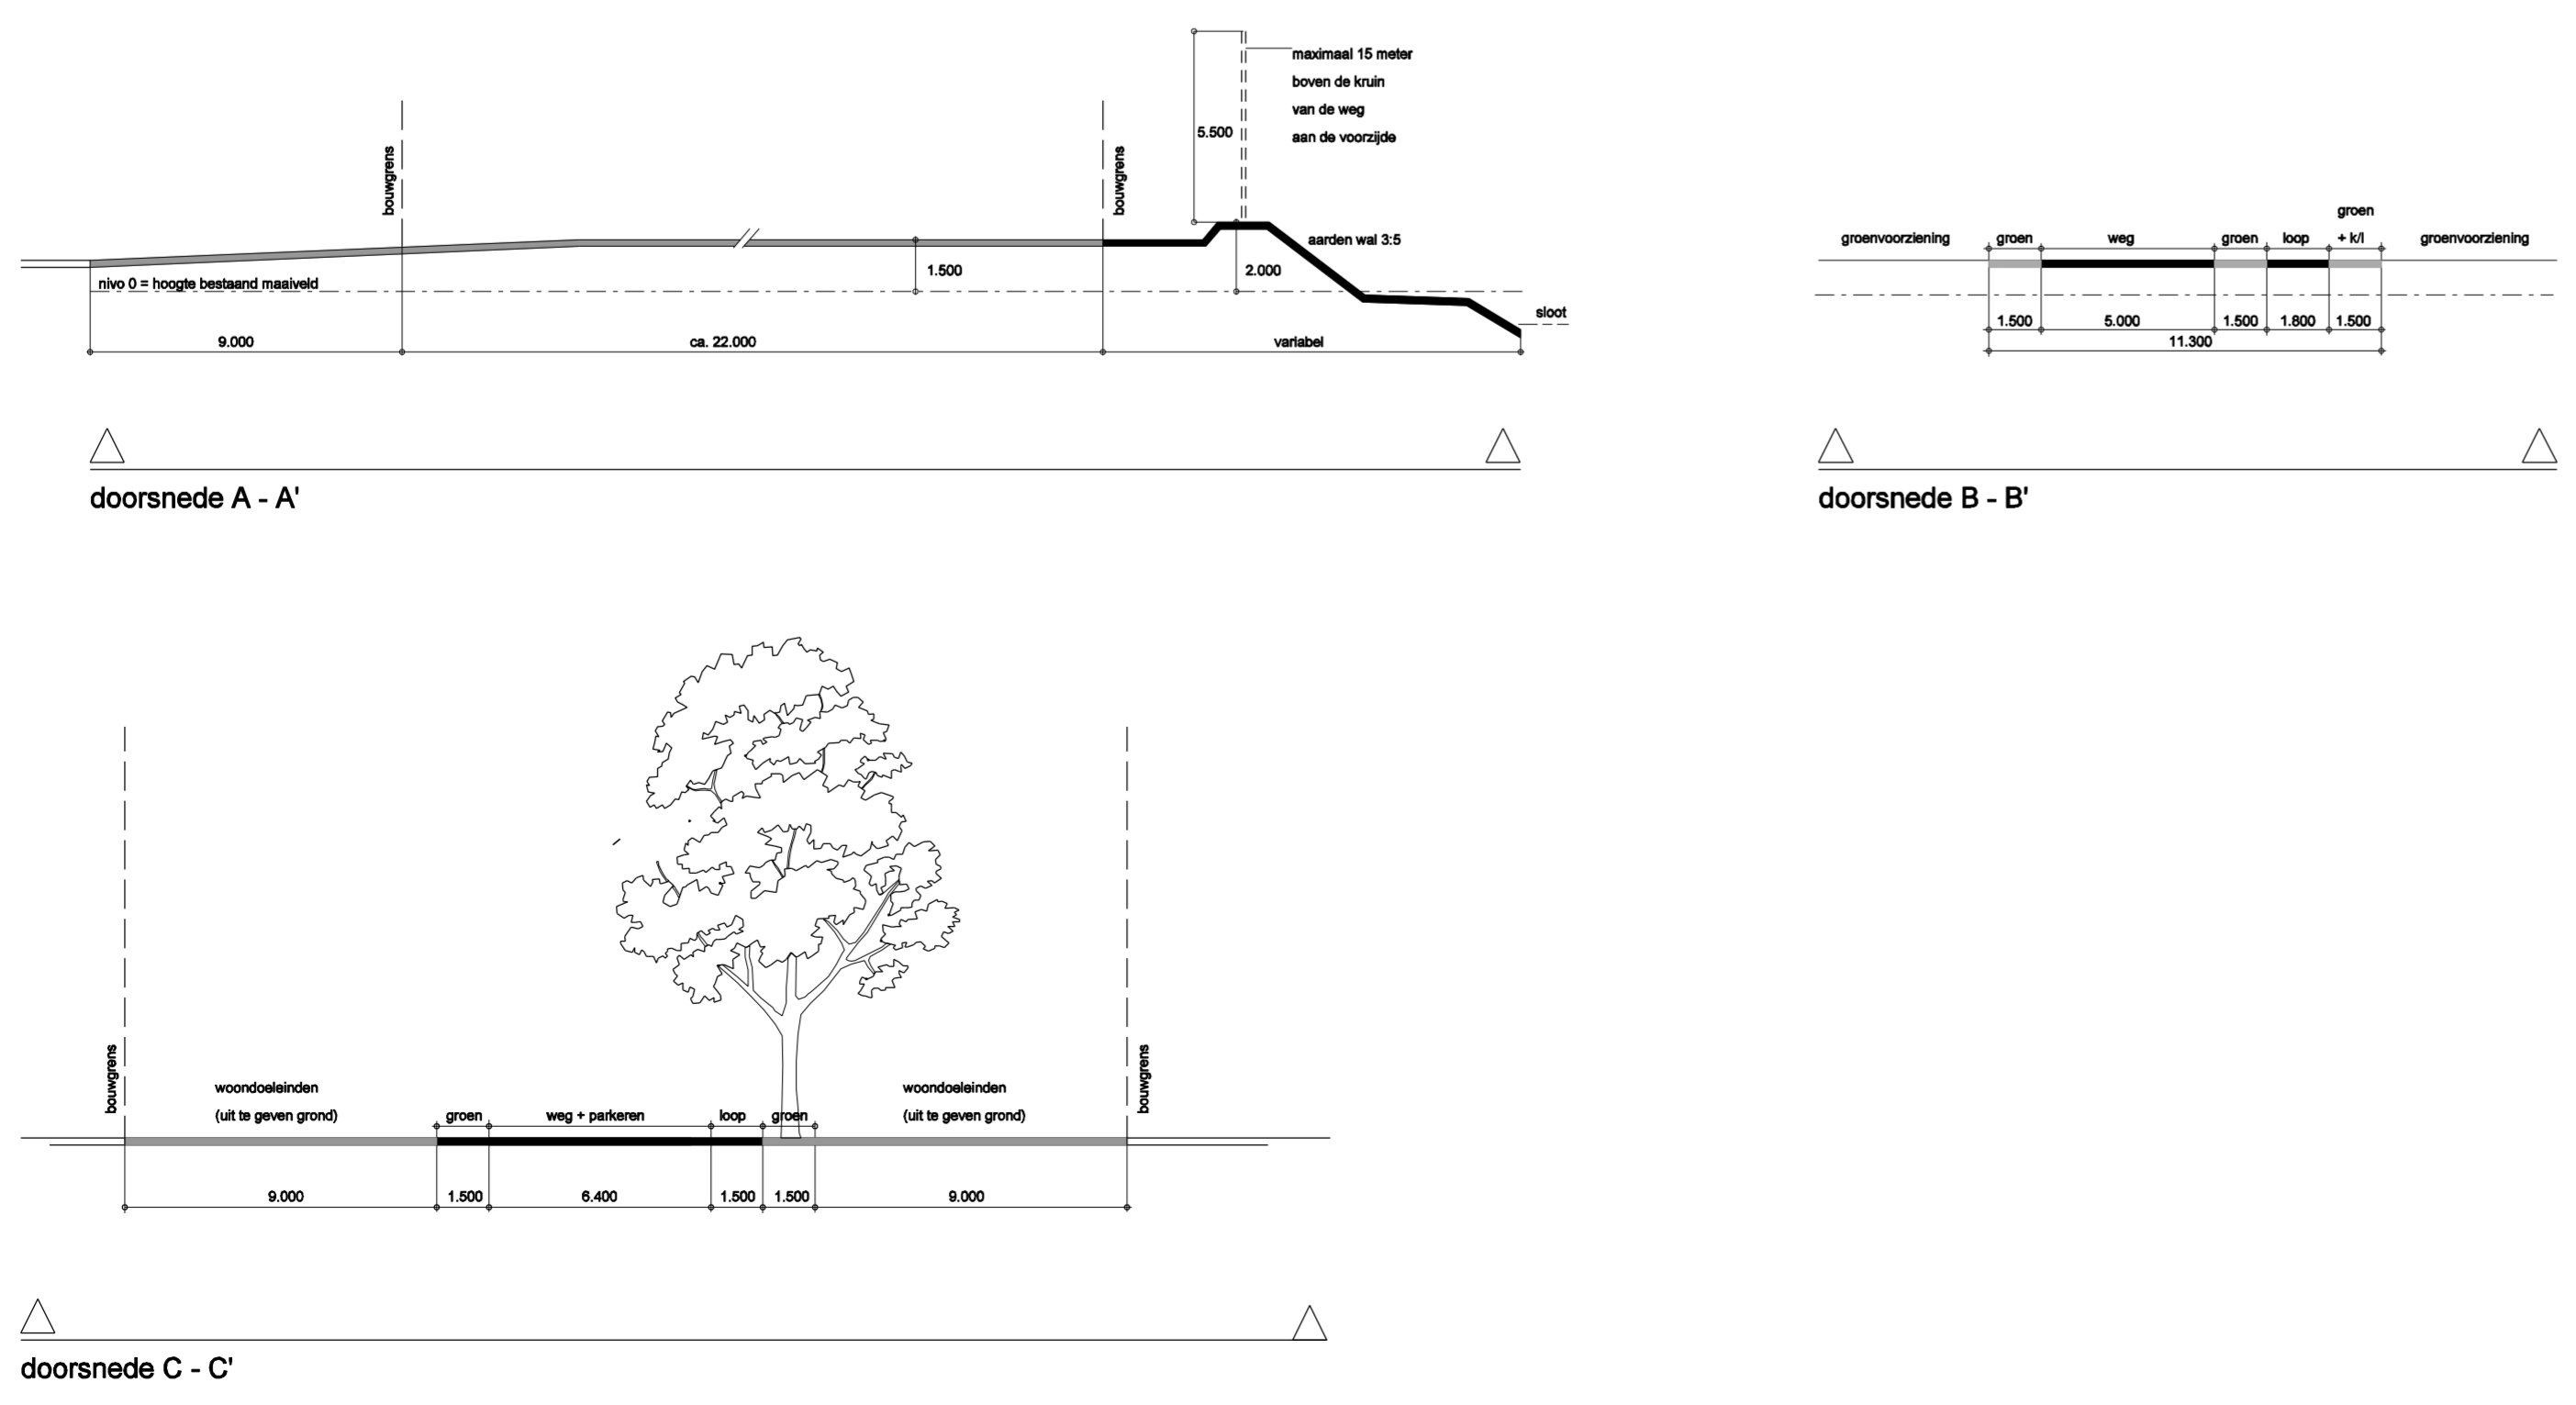

Behoort bij besluit van de raad Goedgekeurd Gedeputeerde Staten van Flevoland

d.d. 05-07-2007 d.d.
nr. B07-80069-3 nummer R.O.V./
de griffier, de secretaris, de voorzitter,

opdrachtgever : GEMEENTE LELYSTAD
project : Golfwoongebied BUITENHOF
onderwerp : BESTEMMINGSPLAN
onderdeel : PLANKAART

fase : 10e concept schaal : 1 : 2.000
 tervisielegging : formaat :
 vastgesteld : 05-07-2007 getekend : F.A.M. / R.K.
 goedgekeurd : datum : 22-5-2007
 projectnummer : 04101 tek.nr. : 34-1.7.1-5-6954

Juridisch en Bestuurlijk Adviescentrum B.V.
 NAT Architectuur & Stedenbouw
 digitale advisering WtPaard - CadPRO