



artikelnummer


bestemmingen

- 3 G Groen
- 4 T Tuin
- 6 Vv Verkeer en verblijf
- 8 W1 Wonen 1
- 9 W2 Wonen 2

aanduidingen

- Topografie
- Plangrens
- bestemmingsgrens
- bouwgrens
- bouwvlak
- Maximale bouwhoogte

Behoort bij besluit van
 burgemeester en wethouders
 D.D.
 No.
 de secretaris.

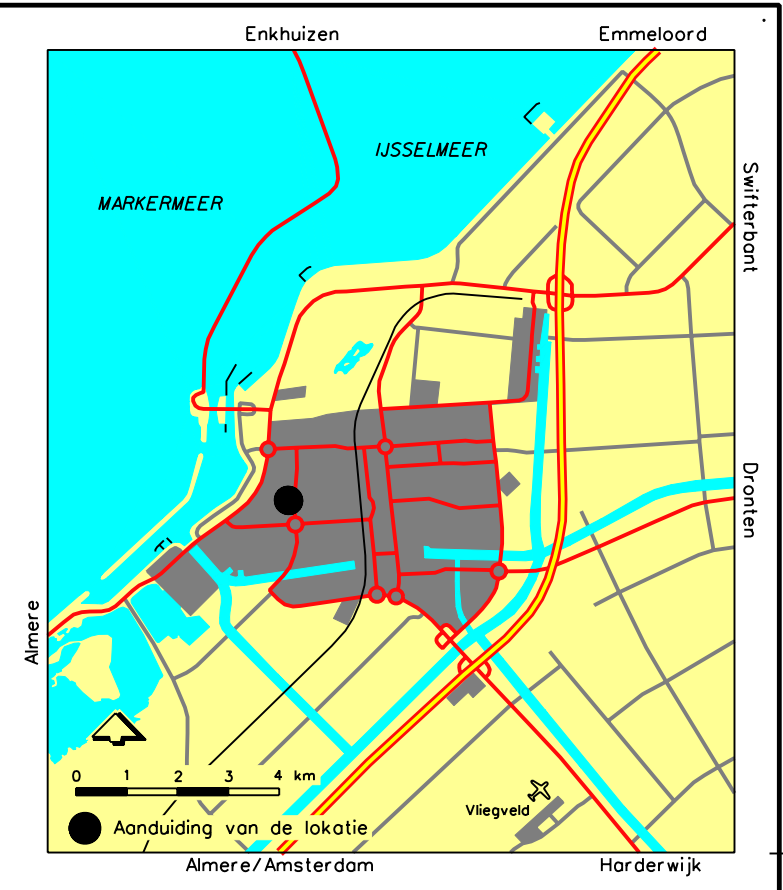

**Uitwerkingsplan Unicum
 van het bestemmingsplan
 Schepenvijk-midden**

Gemeente Lelystad
 Postbus 91
 8200 AB Lelystad
 Blad 1 van 1 bladen

T: 0320 278911
 www.lelystad.nl
 gemeente@lelystad.nl

Dat. 27-04-07 Get. JvdM
 Gew. 27-11-07 Get. JvdM
 Gew. Get.

Schaal: 1:1000
 Plot Ruimtelijke Plannen Archiefnr.
 d.d. 21-4-2008 RP 34-227-5-7114