




BESTEMMING

ARTIKELNUMMER OVEREENKOMSTIG
DE VOORSCHRIFTEN


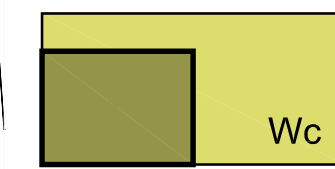


WOONCENTRUM

2

Ⓢ maximum bouwhoogte in meters

VERKLARING

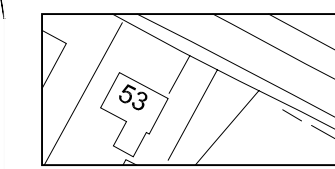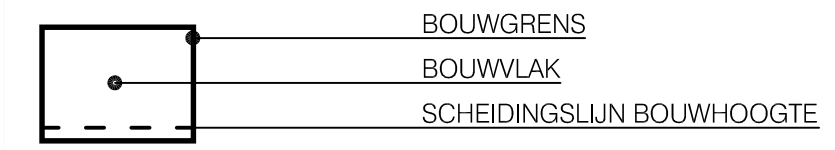

ONDERGROND ONTLEEND AAN DE GBKN



Behoort bij besluit van
burgemeester en wethouders

Goedgekeurd Lelystad d.d.
Nummer R.O.V /
Gedeputeerde Staten van Flevoland

D.D. ____-____-____
No. _____
de secretaris,

secretaris, de voorzitter,



GEMEENTE LELYSTAD
UITWERKINGSPLAN HANZEPARK
MULTIFUNCTIONEEL ZORGCOMPLEX

Gemeente Lelystad
Postbus 91
8200 AB Lelystad

T: 0320 278911
www.lelystad.nl
gemeente@lelystad.nl

Dat. 09-05-08 Get. AR Gek. Schaal 1:1000

Gew. Get. Gek. Archiefnr.
34-4.2.9-5-6725A

Blad van bladen

Gew. Get. Gek.